

СХЕМА

УСТАНОВКИ ДОРОЖНЫХ ЗНАКОВ


Название организации: ГУП РО "РостовАвтоДор"

Ответственный: мастер Слабоусов П.В.

тел: +79289571847

Участок дороги: автомобильная дорога общего пользования
регионального значения ст. Обливская - ст. Советская -
ст. Боковская - ст. Каргинская км 95+130 - км 95+190.

Срок введения временного ограничения: до 31.12.2020г.

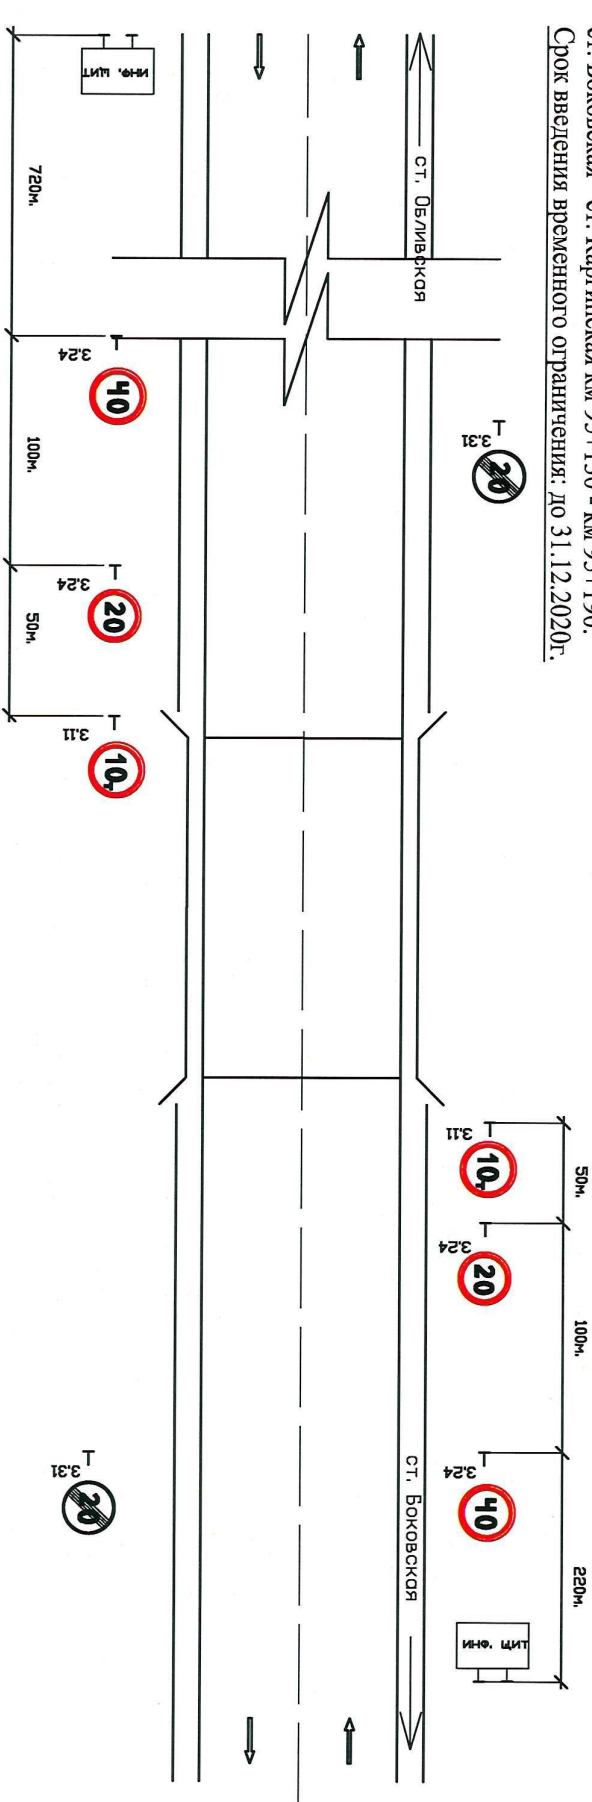

Примечание:

1. Зона работ оборудуется техническими средствами организации дорожного движения в соответствии с ГОСТ Р 52289-2004.
2. Отражение мест работ и расстановки дорожных знаков принята согласно ГОСТ Р 58350-2019 и ОДМ 218.6.019-2016.
3. Нумерация знаков и размер в соответствии с ГОСТ Р 52289-2004, ГОСТ Р 52290-2004, дорожные знаки на желтом фоне.
4. Высота установки временных дорожных знаков 1,5 м. в соответствии с ГОСТ Р 52289-2004.
5. Рейсовые автобусы осуществляют движение без изменения маршрута, по участку производства дорожных работ.

Начальник управления эксплуатации и
развития автомобильных дорог

Согласовано:

Р.А. Кикичев.

17.01.2020